



Boisko do siatkówki

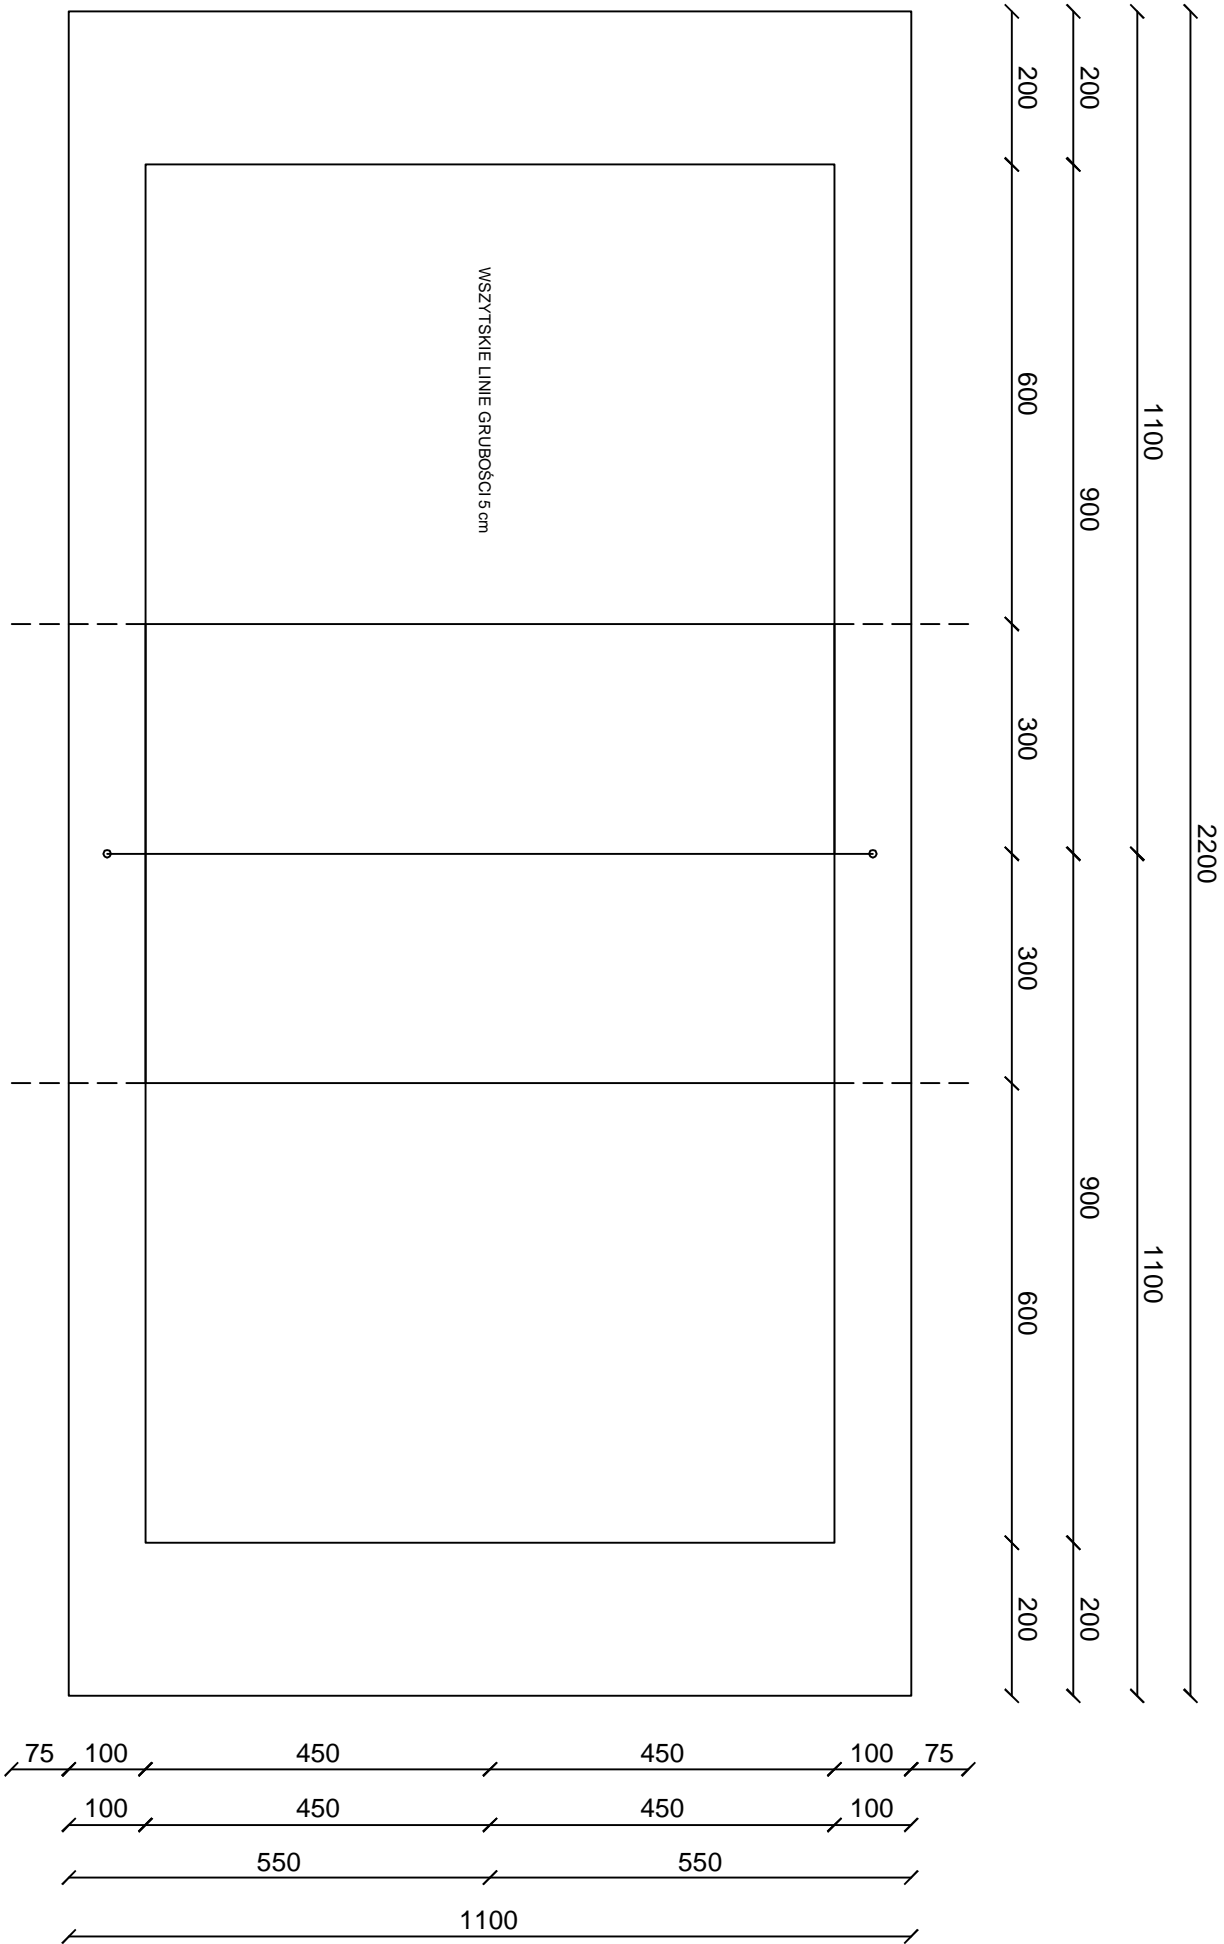

<div><div><b>Biurowo Projektowe Budownictwa</b> "PSBUD" mgr inż. Piotr Świrzyński</div><div>ul. Olimpijska 115/23, 85-300 Gdynia tel. kom. 607 430 777, tel./fax. 607 64 835 60 e-mail: psbud@wpnet.pl</div></div>			
STADIUM	PROJEKT BUDOWLANO-WYKONAWCZY	BRANŻA	BUDOWLANA
INWESTYCA	Budowa boiska wielofunkcyjnego w miejscowości Bobrowice, gm. Sławno dz. nr 67 obr. 1, 76-100 Bobrowice		
TYTUŁ RYSUNKU			
Boisko do siatkówki			

PROJEKTANT	mgr inż. Piotr Świrzyński <small>upr. nr KUBP/130/POW.0/9</small>		SKŁA
PROJEKTANT	mgr inż. arch. Tadeusz Krepski <small>upr. nr BR-RN-V-227/04</small>		DATA
ASYSTENT	tech. bud. Sebastian Brochocki		NR RYSUNK