



Boisko do tenisa ziemnego

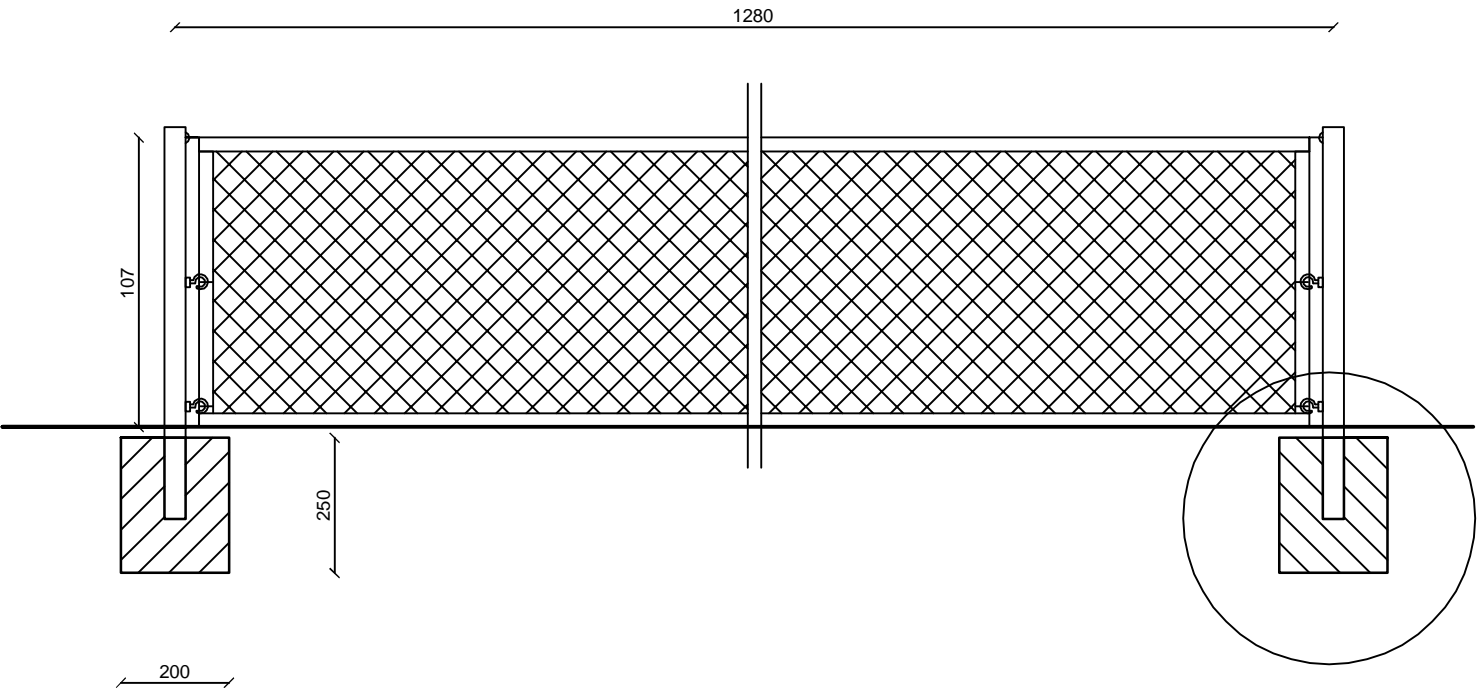

<div><div><div><div>Biurowie Projektowe Budownictwa</div><div>"PSBUD" mgr inż. Piotr Świrzyński</div></div></div><div><div>ul. Chmińska 115/22, 85-300 Gdynia</div><div>tel. kom. 607-820-077, tel. dom. 65 643 85 80</div><div>e-mail: p.bud@interia.pl</div></div></div>			
STADIUM	PROJEKT BUDOWLANO-WYKONAWCZY	BRANŻA	BUDOWLANA
INWESTYCJA	Budowa boiska wielofunkcyjnego w miejscowości Bobrowice, gm. Sławno dz. nr 67 obr. 1, 76-100 Bobrowice		
TYTUŁ RYSUNKU			
Słupki montażowe siatki do gry w tenisa ziemnego			
	IMIĘ I NAZWISKO	NR UPRAWNIENI	PODPIS
PROJEKTANT	mgr inż. Piotr Świrzyński <small>upr. nr KUP/0130/PN/OK/08</small>		SKALA
PROJEKTANT	mgr inż. arch. Tadeusz Krepki <small>upr. nr BP-09-V-022/08</small>		DATA 30.10.20
ASYSTENT	tech. bud. Sebastian Brochocki		NR RYSUN ...