

Mapę do celów
przy wykorzystaniu

1. zbiorów danych
- 4 ust. 1a pkt. 1, 2, prawo geodezyjne
2. wyników pomiarów bazami danych, o wskazanych przez
3. opracowań planów budowlanych i in. pozwoleniem na budowę
4. organów administracji rządowej, wojewódzkiej, powiatowej i gminnej
5. dotyczących terenów sąsiednich

Informacje dotyczące
1. Forma mapy do celów

Nazwa pliku
mapa Bobrowice dz.


Informacje dotyczące

1. Granica obszaru aktu
2. Redakcja znaków
- Rozporządzeniem w sprawie baz GIS
- Rozporządzeniem w sprawie znaków
3. Wszystkie trwały wytyczenia przez geodezyjnego
4. Nie wyklucza się i uzbrojenia, o których i nie zostało odnotowane geodezyjnie
5. Mapa została wydana w formie druku

Granice i nr działek

1. Danych branżowych
 2. Pośredniego ustalenia elektroenergetycznego
 3. Bezpośrednich pomiarów bez liter
- W związku z tym w części kompletności, a dokładności mapie może być niższa

Data opracowania mapy

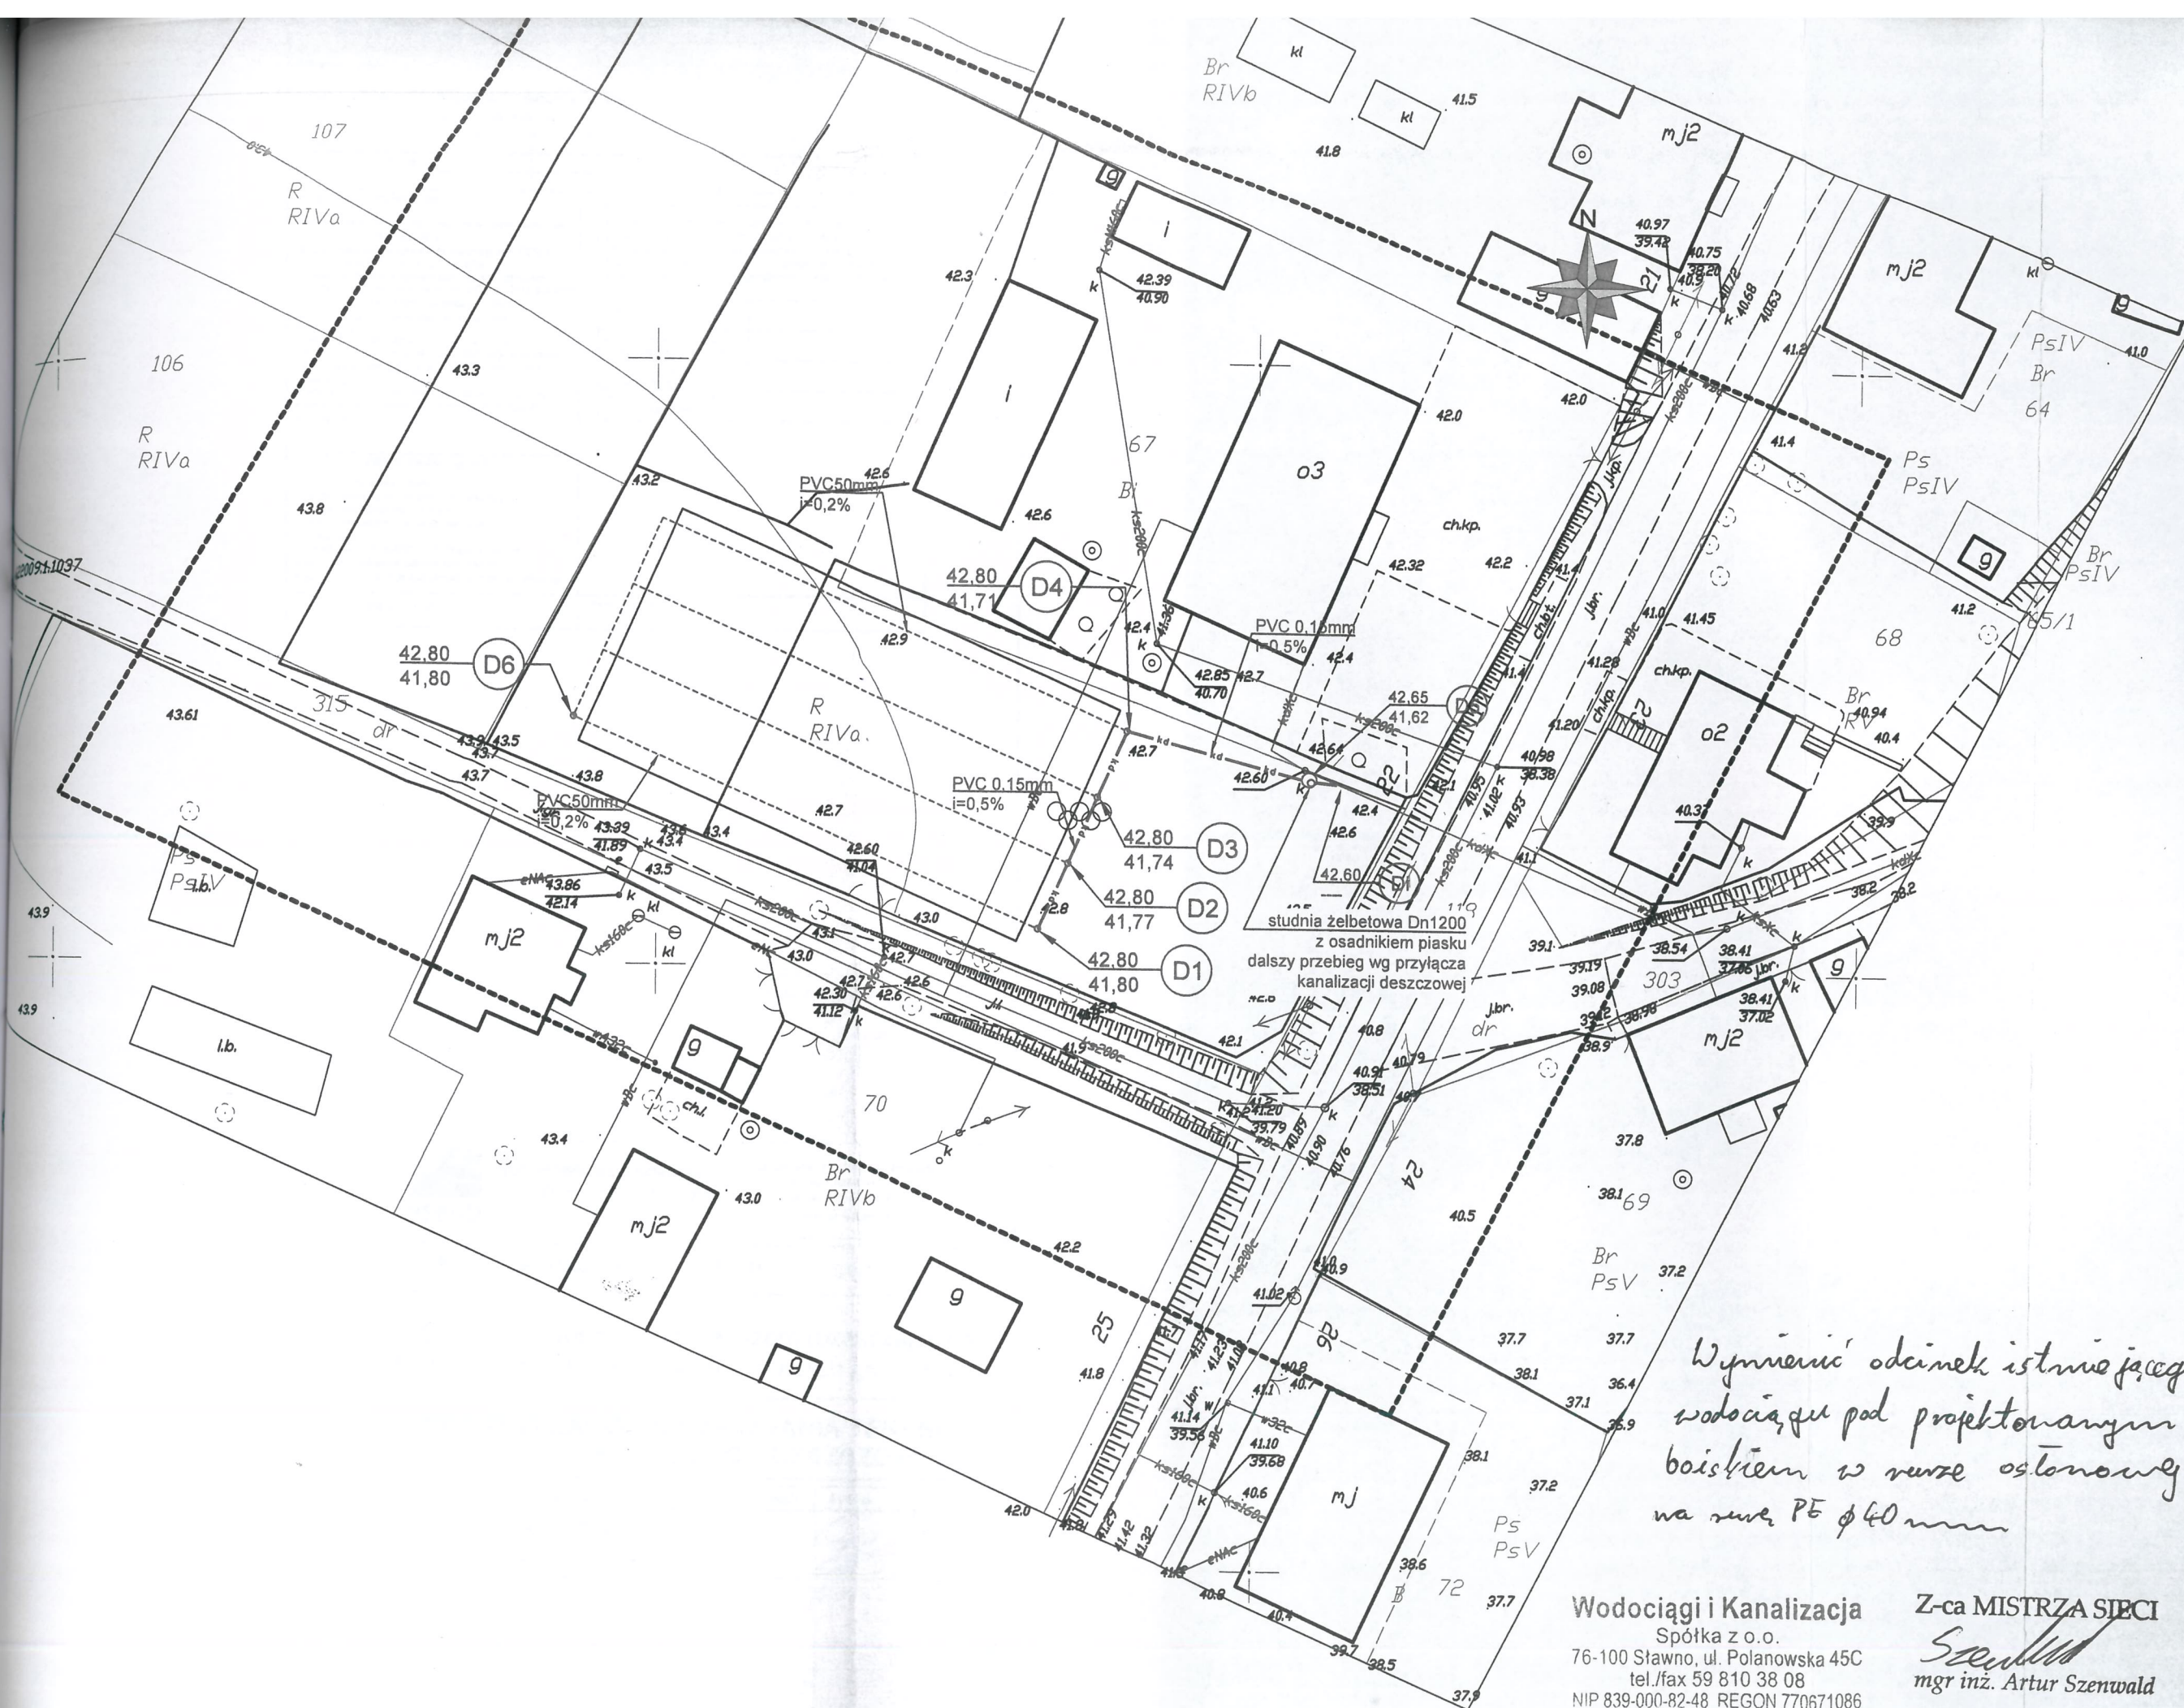

Wymierzenie odcinek istniejącego
wodociągu pod projektowanym
boiskiem w rurze ostonowej
na rurę PE Ø40 mm

Wodociągi i Kanalizacja
Spółka z o.o.
76-100 Stawno, ul. Polanowska 45C
tel./fax 59 810 38 08
NIP 839-000-82-48 REGON 770671086

Z-ca MISTRZA SIĘCI
Szenwald
mgr inż. Artur Szenwald