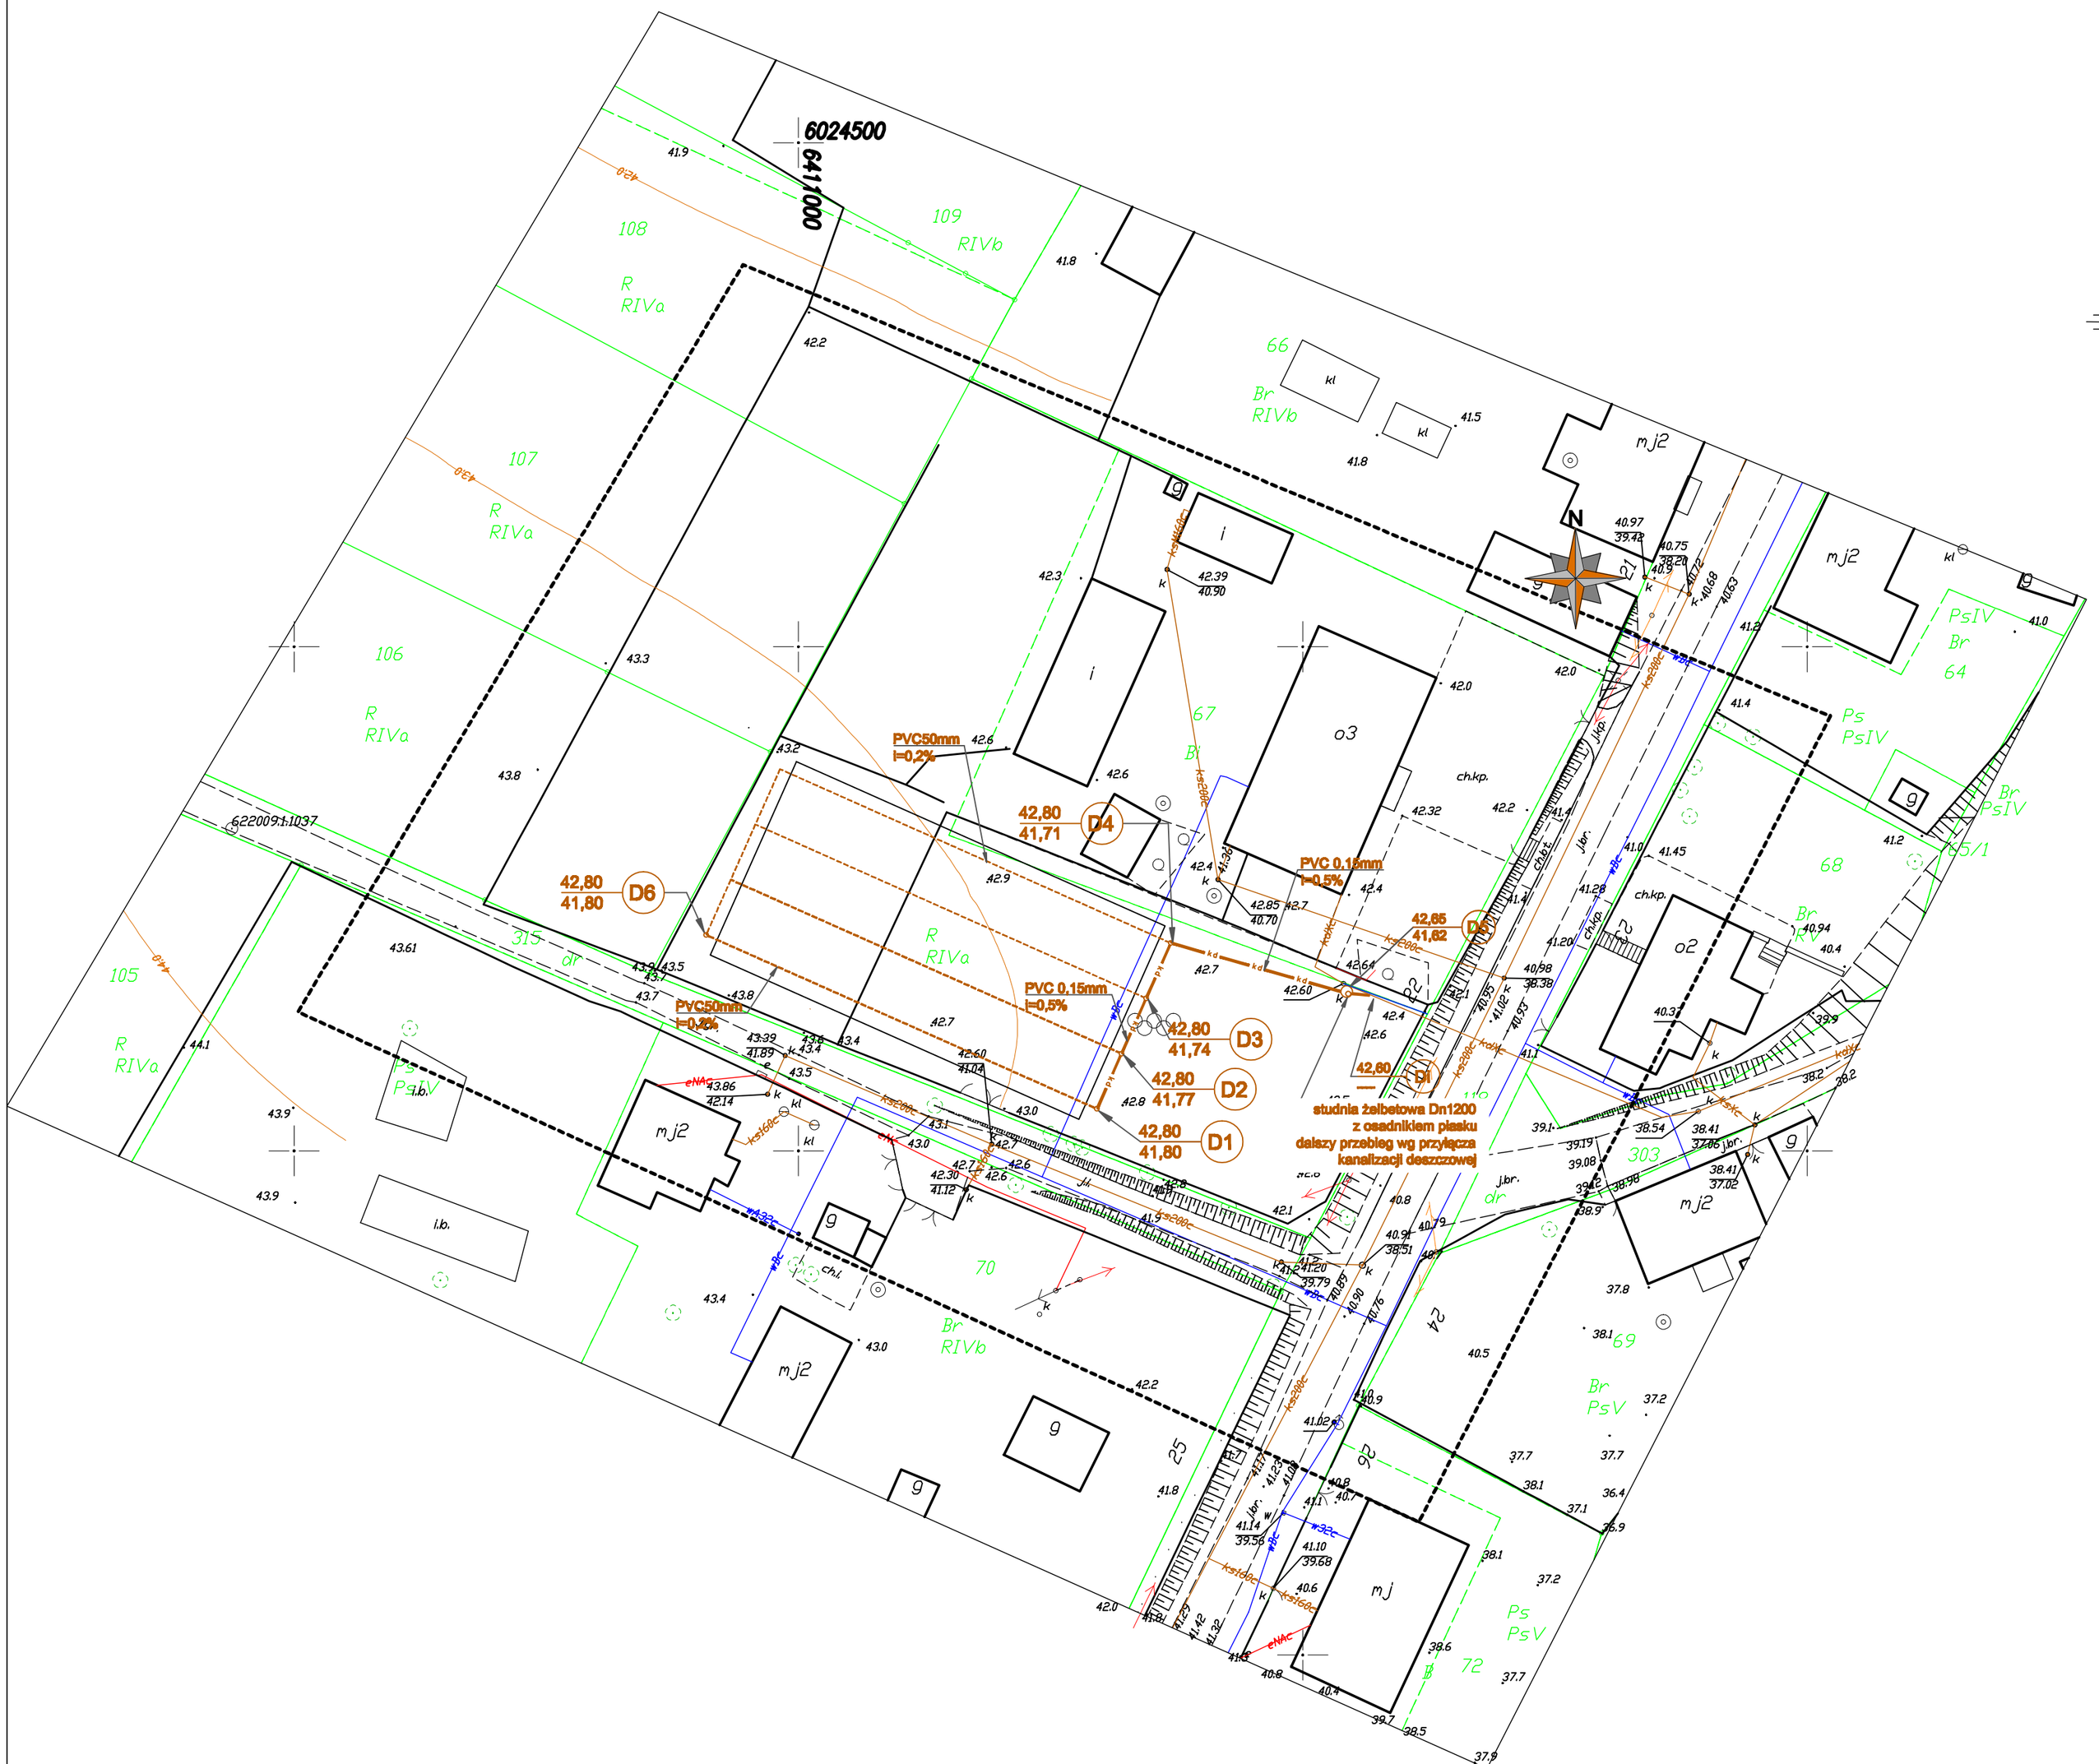

MAPA DO CELÓW PROJEKTOWYCH

Nazwa miejscowości: **Bobrowice**
Nazwa i identyfikator gminy: **321306_2-Sławno**
Nazwa i identyfikator obrębu: **0001-Bobrowice**
Działka nr: **67**

SKALA: 1 : 500
Układ współrzędnych: "2000"
Podstawa odniesienia wysokości : Kronsztadt 86

Kierownik roboty:

(imię, nazwisko, nr i zakres upr. zaw., podpis)

Mapę do celów projektowych sporządzono przy wykorzystaniu*:

1. zbiorów danych PZGiK, o których mowa w art. 4 ust. 1a pkt. 1, 2, 3 ,8 ,9, 10 i 11 oraz ust. 1b ustawy prawo geodezyjne i kartograficzne;
2. wyników pomiarów obiektów nieobjętych bazami danych, o których mowa w pkt 1, wykonanych przez projektanta lub inwestorą;
3. opracowań planistycznych oraz projektów -budowlanych i innych dokumentów objętych -pozwoleniem na budowę, przechowywanych przez -organy administracji architektoniczno-budowlanej -dotyczących terenu projektowanej inwestycji lub terenów sąsiednich.

Oznaczenie kancelaryjne zgłoszenia pracy geodezyjnej: 6640.240.2017

W zakresie opracowania znajdują się punkty
Brak

podlegające ochronie na podstawie art.15, art.48, ust.1 pkt3 ustawy Prawo geodezyjne i kartograficzne

Granice i nr działek ewidencyjnych:

Granice i numery działek ewidencyjnych wniesiono na podstawie numerycznej mapy ewidencji gruntów pozyskanej z PZGiK w Sławnie, utworzonej w większości na podstawie digitalizacji mapy ewidencyjnej w skali 1:5000 oraz w części na podstawie pomiarów operatów pomiarowych uzupełniającego w zakresie ewidencji gruntów i budynków. Dane dotyczące granic nie spełniają obowiązujących standardów technicznych. Stan prawny przebiegu granic do czasu jch geodezyjnego ustalenia w terenie może być rozbieżny z przedstawionym

Informacje dotyczące typu nośnika oraz zawartości nośnika z danymi cyfrowymi:

1. Forma mapy do celów projektowych: cyfrowa / analogowa*

Nazwa pliku	Wielkość	Data utworzenia
mapa Bobrowice dz. 67.dxf		

Informacje dodatkowe:

1. Granica obszaru opracowania:
2. Badania prawne zgodne z:
- Rozporządzeniem w sprawie ewidencji bazy GESUT krajowej bazy GESUT (Dz.U z 2015 poz 1950)
- Rozporządzeniem w sprawie bazy danych obiektów topograficznych oraz mapy zasadniczej (Dz.U z 2015 poz 2028)
3. Wszystkie trasy obiekty budowlane podlegają wytyczeniu przez jednostkę wykonawstwa geodezyjnego
4. Nie wykluczono się istnienie w terenie różnic uzbrojenia, o którym brak było informacji branżowych i nie zostało odnalezione w czasie inwentaryzacji geodezyjnej.
5. Mapa została wykonana z ustaleniem / bez ustalenia stanowisk gruntowych ujawnionych w Księgach Wieczystych.

Granice i nr działek ewidencyjnych:

1. Danych branżowych - z Bazą B
2. Potrzebnego ustalenia przebiegu operatową - ewidencyjnej granicy - z Bazą A
3. Nieprawidłowych punktów pomiarowych - bez Bazy

W związku z tym w rozdziałach 1 i 2 nie gwarantuje się bezpieczeństwa, a dokładność położenia uzbrojenia na mapie może być zgodna od dokładności kartometrycznej mapy.

Data opracowania mapy: **17.02.2017**

Poświadcza się, że niniejszy dokument został opracowany w wyniku prac geodezyjnych i kartograficznych, których rezultaty zawiera operat techniczny wpisany do ewidencji materiałów państwowego zasobu geodezyjnego i kartograficznego

organ prowadzący państwowy zasób geodezyjny i kartograficzny	
Miejsc. ewidencyjny materiału zasobu - operatu technicznego	
Data wpisania operatu techn. do ewidencji operatów zasobu	
Imię, nazwisko i podpis osoby reprezentującej organ	

* - niepotrzebne skreślić

PSBUD
Biuro Projektowe Budownictwa "PSBUD" mgr inż. Piotr Świrzyński
ul. Chełmińska 115/20, 86-300 Grudziądz
tel. kom. 607-820-777,
tel./fax. (56) 643 85 80
e-mail: psbud@interia.pl

STADIUM	PROJEKT BUDOWLANY
BRANŻA	SANITARNA

INWESTYCJA
Budowa odwodnienia z drenażem rozsączającym boiska wielofunkcyjnego w Bobrowicach gm. Sławno

TYTUŁ RYSUNKU
PROJEKT ZAGOSPODAROWANIA TERENU INSTALACJA KANALIZACJI DESZCZOWEJ

	IMIĘ I NAZWISKO / NR UPRAWNIEŃ	PODPIS	
PROJEKTANT	mgr inż. Grzegorz Robionek upr. nr KUP/0152/POOS/09		SKALA 1:500
ASYSTENT	Justyna Jędrak		DATA 19.03.2018
			NR RYSUNKU S-1