



Demontaż ogrodzenia

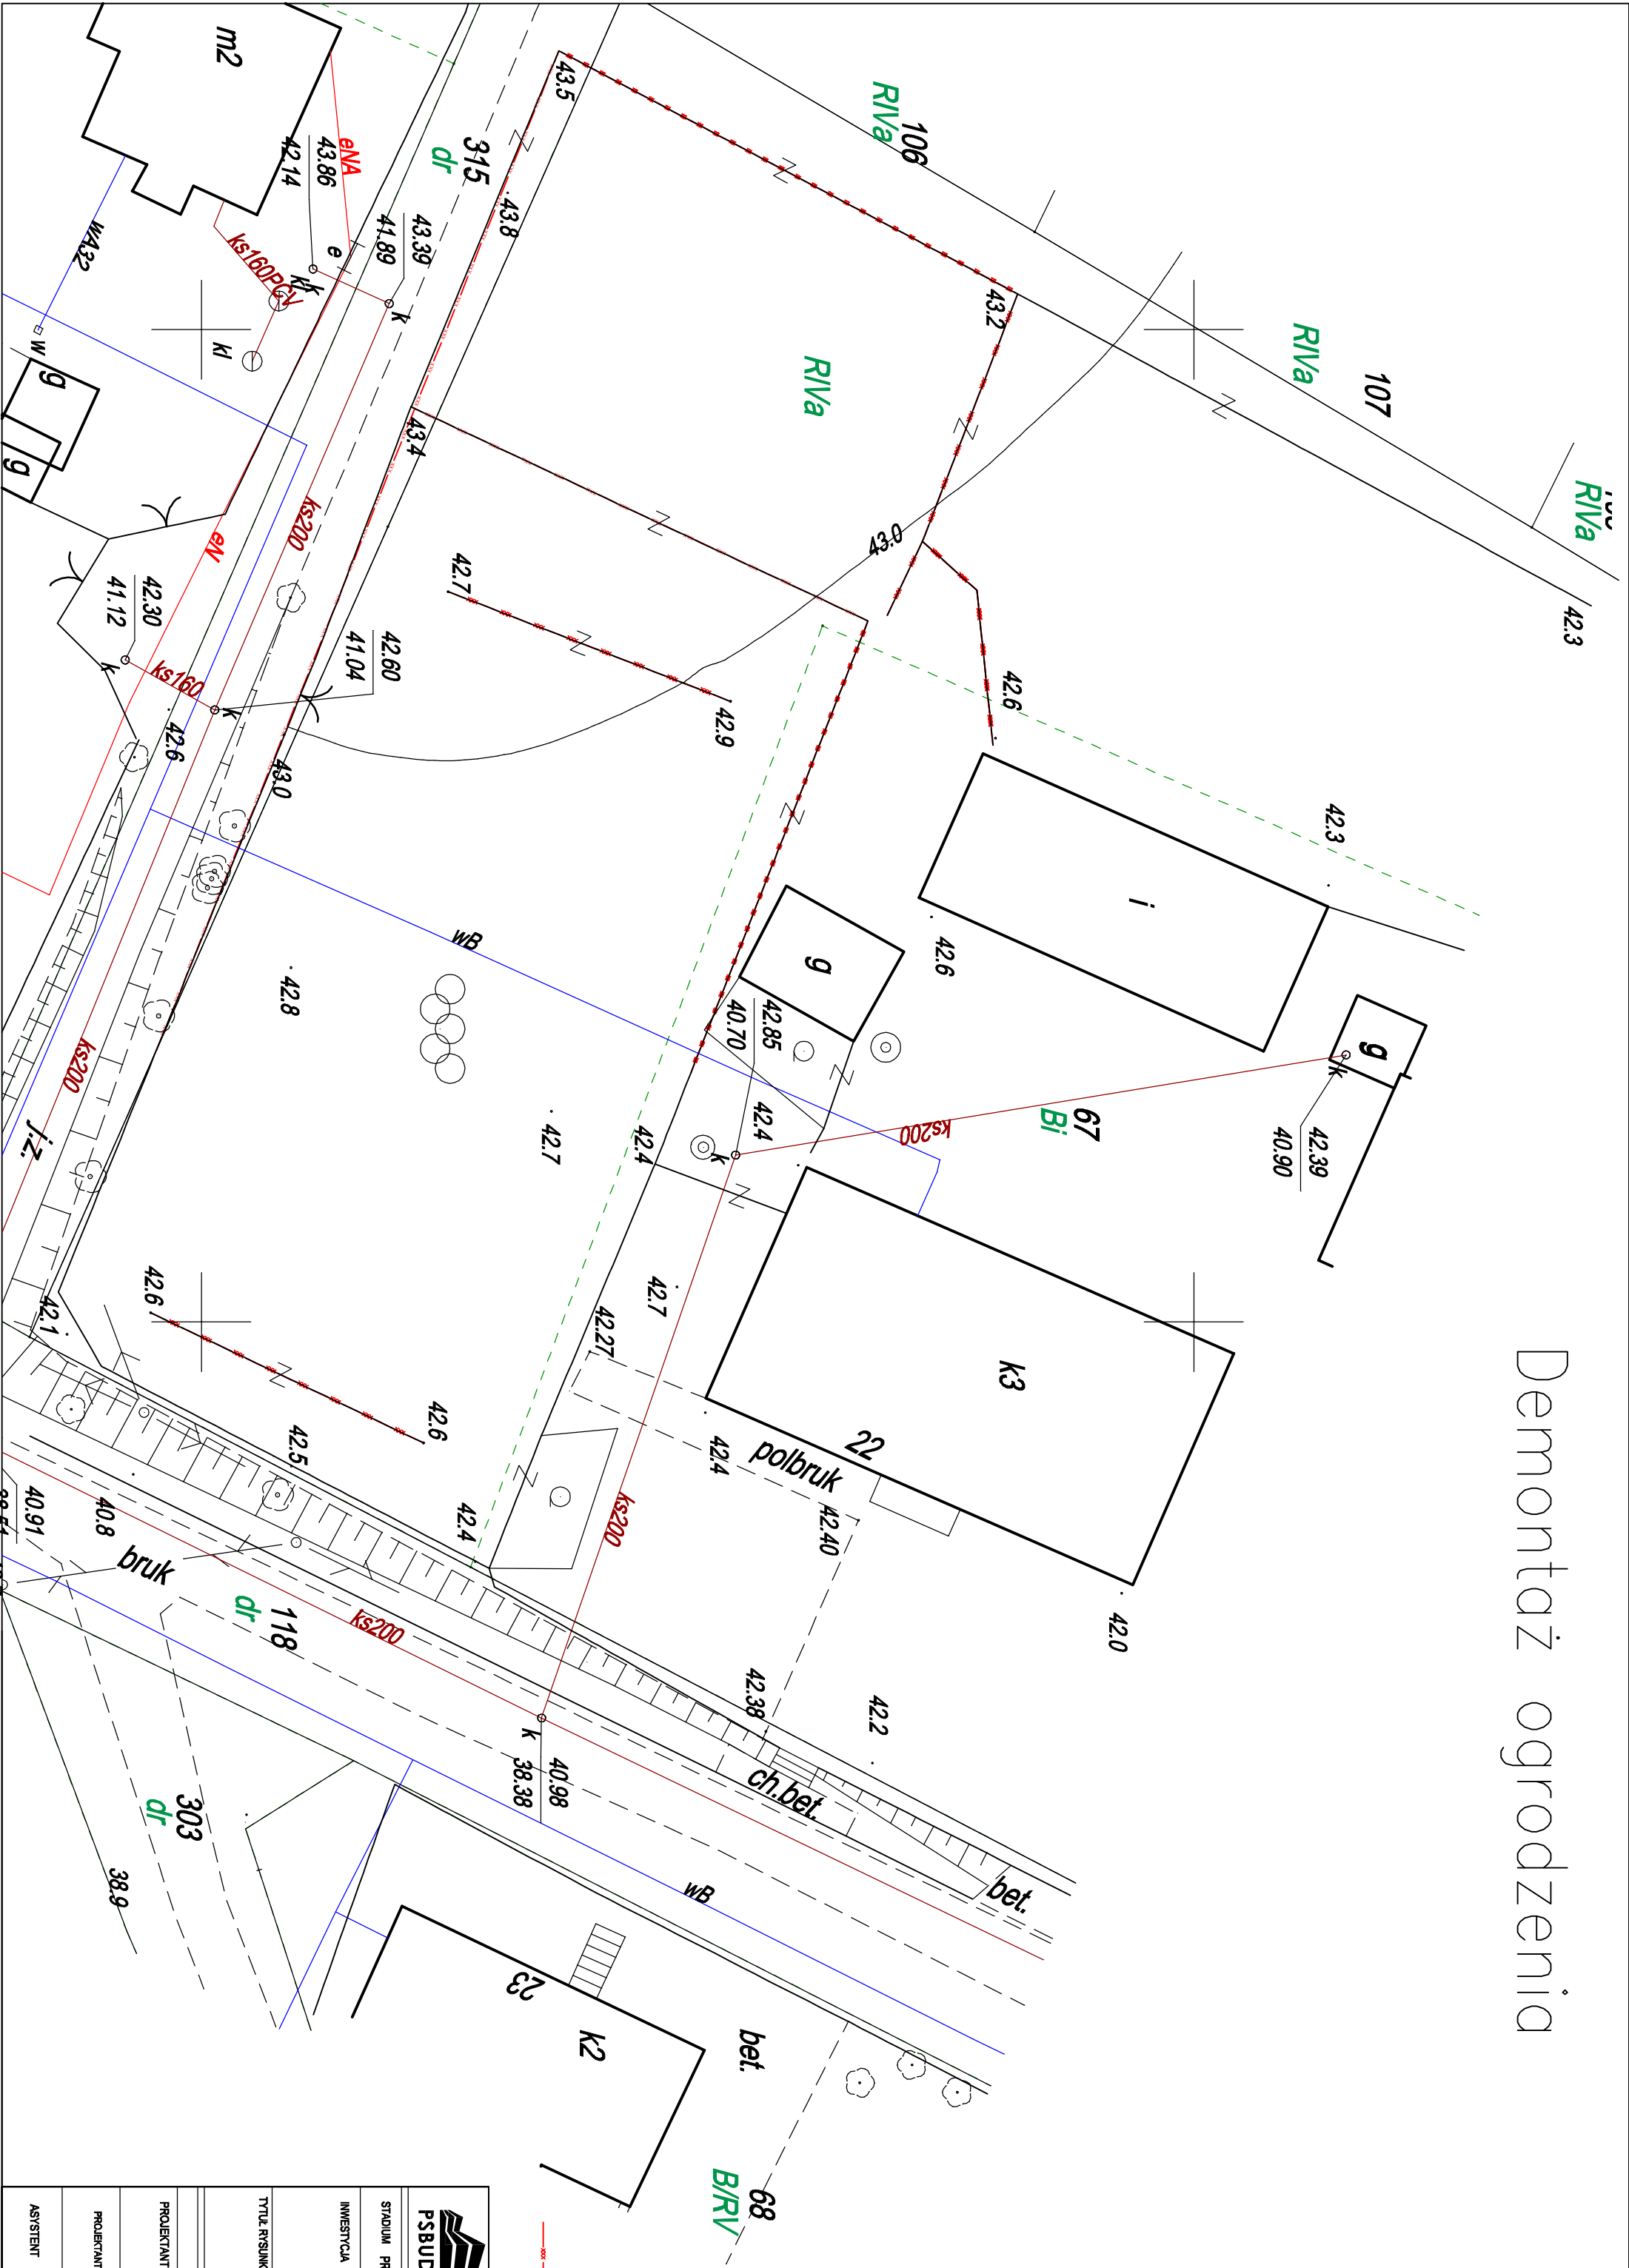

<div><div></div><div><div>Biurowo Projektowe Budownictwa</div><div>"PSBUD" mgr inż. Piotr Świzyński</div><div>ul. Chmielarska 17/520, 86-300 Gostyń tel. kom. 79 63 03 33 33, 79 63 03 33 e-mail: psbud@interia.pl</div></div></div>				
STADIUM		PROJEKT BUDOWLANO-WYKONAWCZY	BRANŻA	BUDOWLANA
INWESTYCJA				
Budowa boiska wielofunkcyjnego w miejscowości				
Bobrowice, gm. Sławno				
dz. nr 67 obr. 1, 76-100 Bobrowice				
TYTUŁ RYSUNKU				
Plan demontażu wyposażenia				
	IMIĘ I NAZWISKO	NR UPRAWNIENI	PODPIS	
PROJEKTANT	mgr inż. Piotr Świzyński		SKALA	
	upr. nr KUBP.03.03.01.00.00		1:500	
PROJEKTANT	mgr inż. arch. Tadeusz Kępski		DATA	
	upr. nr BRP.03.03.01.00.00		30.10.20	
ASYSTENT	tech. bud. Sebastian Brochocki		NR RYSUNKU	
			B1	